




营口市老边区城乡规划
设计院

院出图章

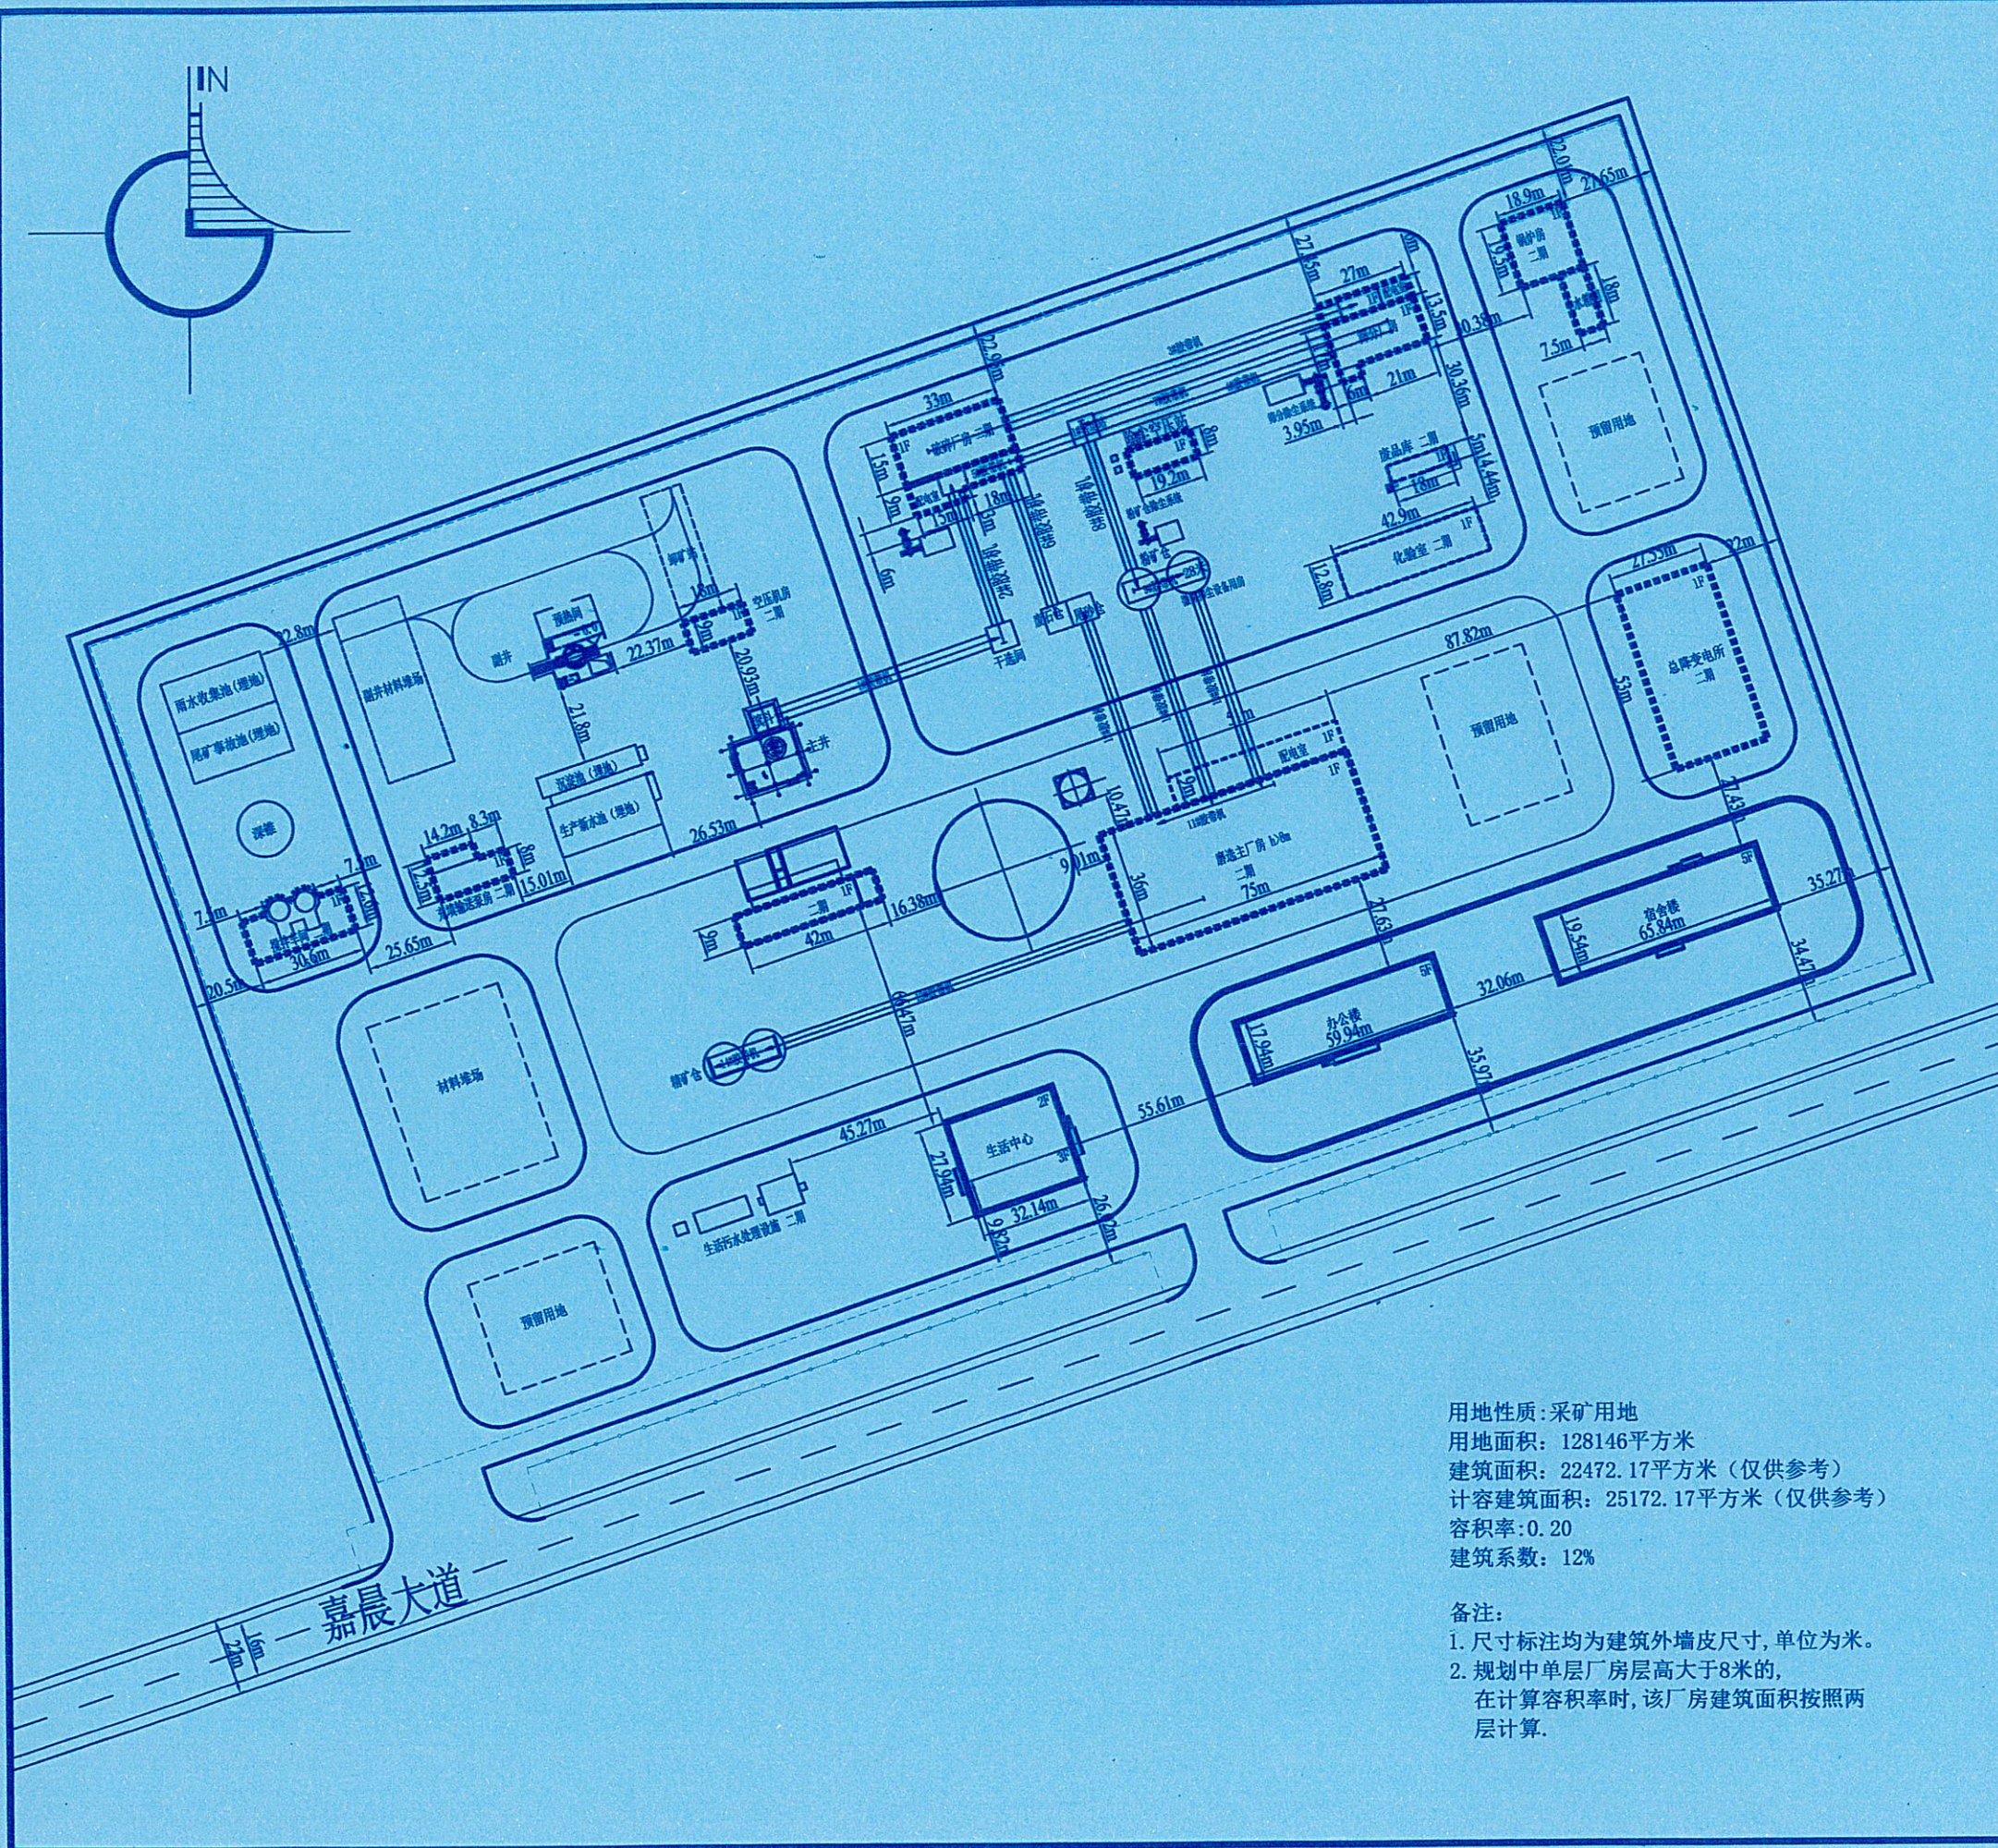

注册执业章

前版本	序号	日期
建设单位	五矿矿业（营口）有限公司	
项目名称	五矿矿业（营口）有限公司 赵平房铁矿采选工程	
图纸名称	规划总平面图	
设计号 25-48		
院长	[Signature]	
技术副院长		
审核		
室主任		
初审		
校对		
设计		
制图	[Signature]	
会签		
图别	总体	文件名
比例	1:2000	日期 2025.04.22

用地性质:采矿用地
用地面积:128146平方米
建筑面积:22472.17平方米(仅供参考)
计容建筑面积:25172.17平方米(仅供参考)
容积率:0.20
建筑系数:12%

备注:
1. 尺寸标注均为建筑外墙皮尺寸,单位为米。
2. 规划中单层厂房屋高大于8米的,
在计算容积率时,该厂房建筑面积按照两
层计算。