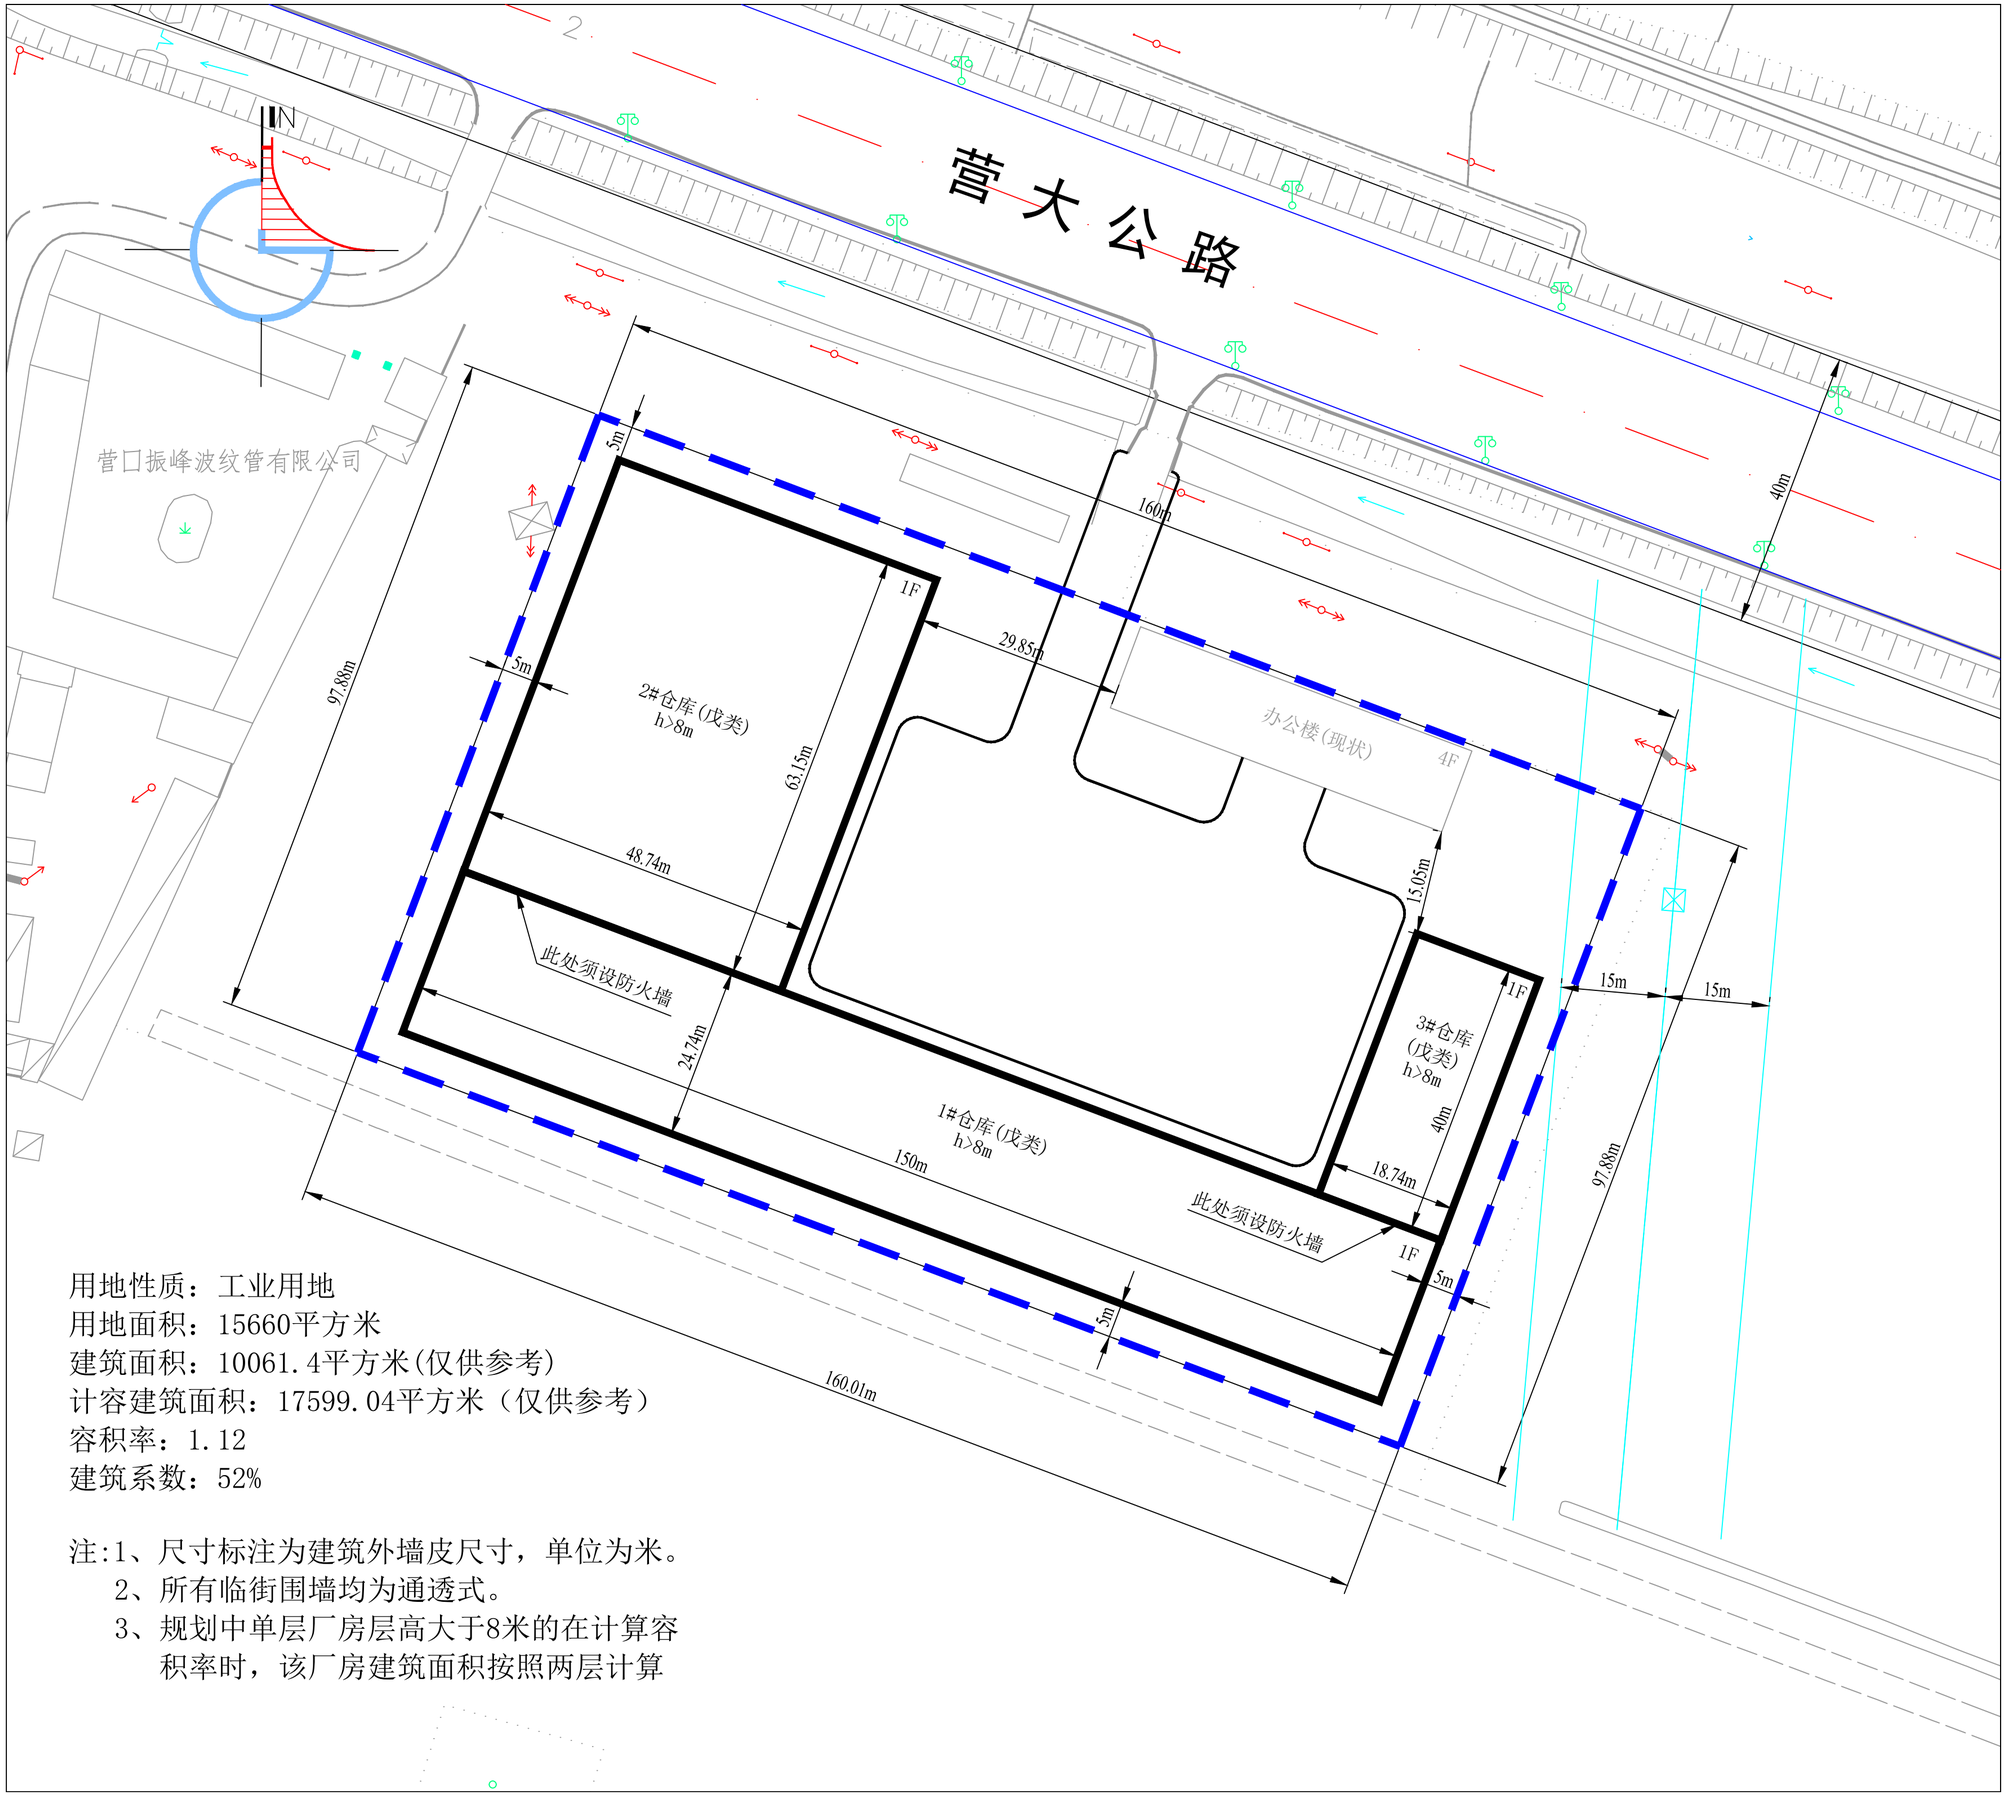

用地性质：工业用地
用地面积：15660平方米
建筑面积：10061.4平方米(仅供参考)
计容建筑面积：17599.04平方米（仅供参考）
容积率：1.12
建筑系数：52%

注:1、尺寸标注为建筑外墙皮尺寸，单位为米。
2、所有临街围墙均为通透式。
3、规划中单层厂房层高大于8米的在计算容积率时，该厂房建筑面积按照两层计算