由 Autodesk 教育版产品制作

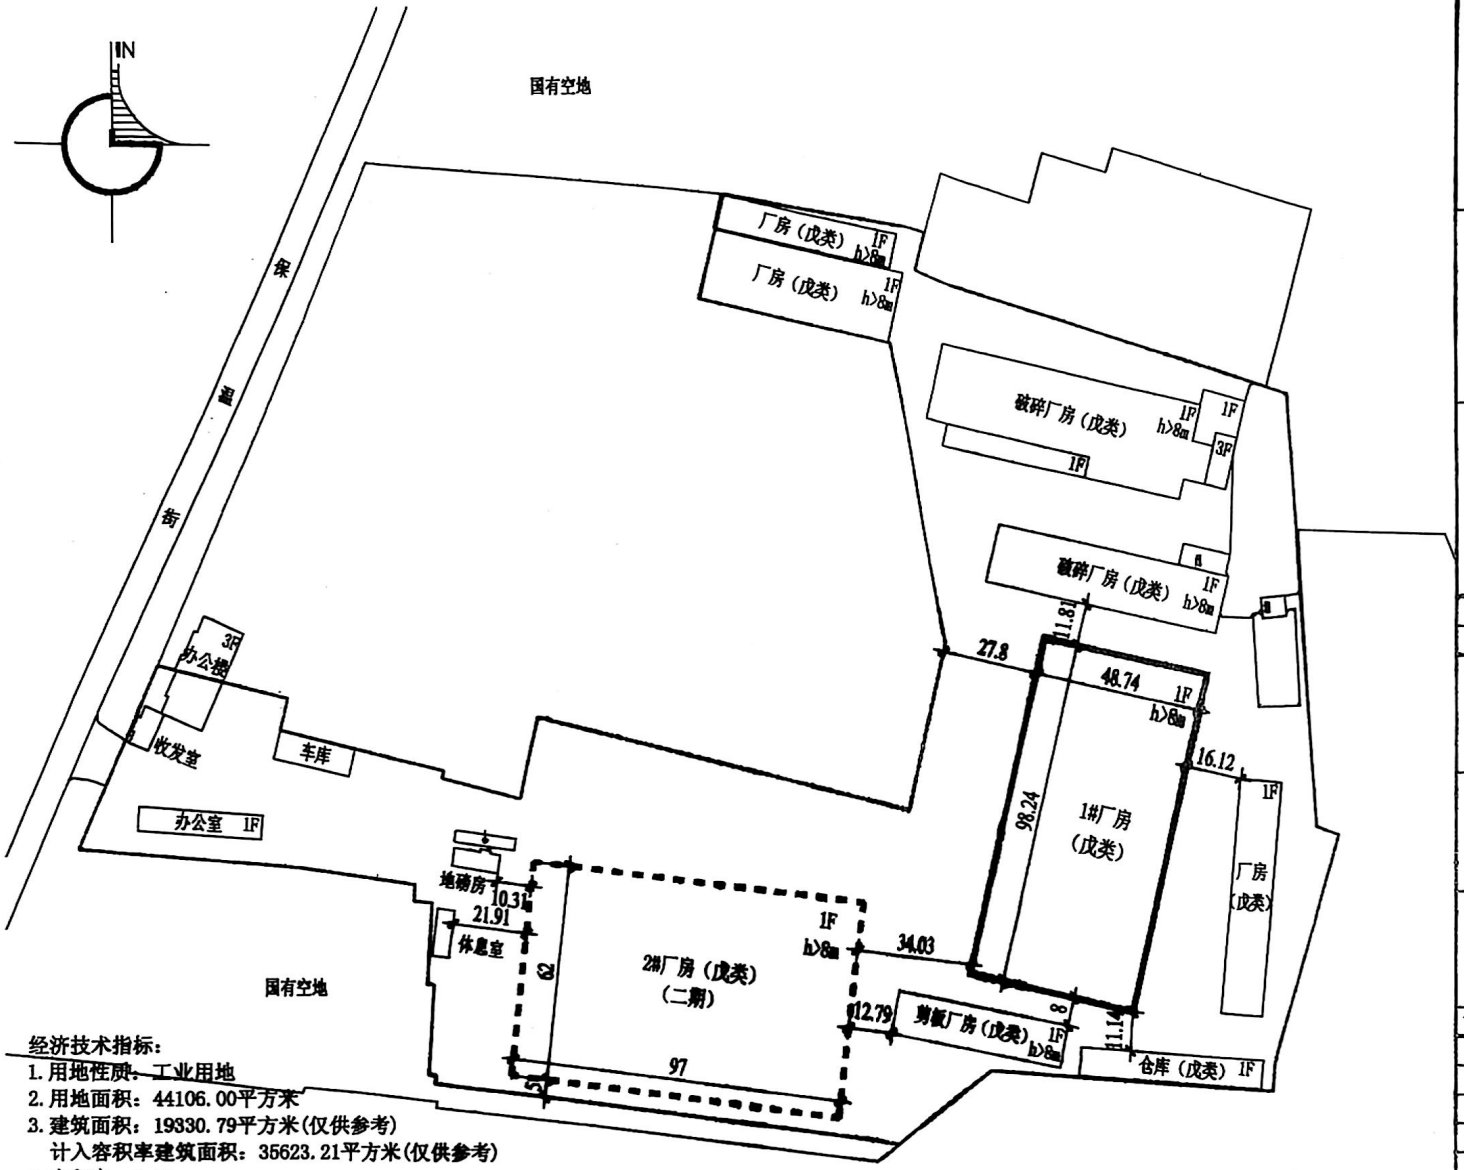

经济技术指标：

1. 用地性质：工业用地
2. 用地面积：44106.00平方米
3. 建筑面积：19330.79平方米(仅供参考)
   计入容积率建筑面积：35623.21平方米(仅供参考)
4. 容积率：0.81
5. 建筑系数：43%

备注：

1. 尺寸标注均为建筑外墙皮尺寸，单位为米。
2. 规划中单层厂房层高大于8米的，在计算容积率时，该厂房建筑面积按照两层计算。

营口市老边区城乡规划设计院

院出图章

营口市老边区城乡规划设计院 出图专用章

无院出图章无效

注册执业章

08-15		2008.4.11
前版本	序号	日期

建设单位

营口华镁冶金炉料有限公司

项目名称

新建年产10万吨不定型耐火材料项目

图纸名称

规划总平面图

设计号 08-15-1

院　长	
技术副院长	
审　核	
室主任	
初　审	
校　对	
设　计	
制　图	
会　签	

图别		文件名	
比例	1:1500	日期	2025.9.23

由 Autodesk 教育版产品制作

扫描全能王 3亿人都在用的扫描App